



勘探点平面布置图

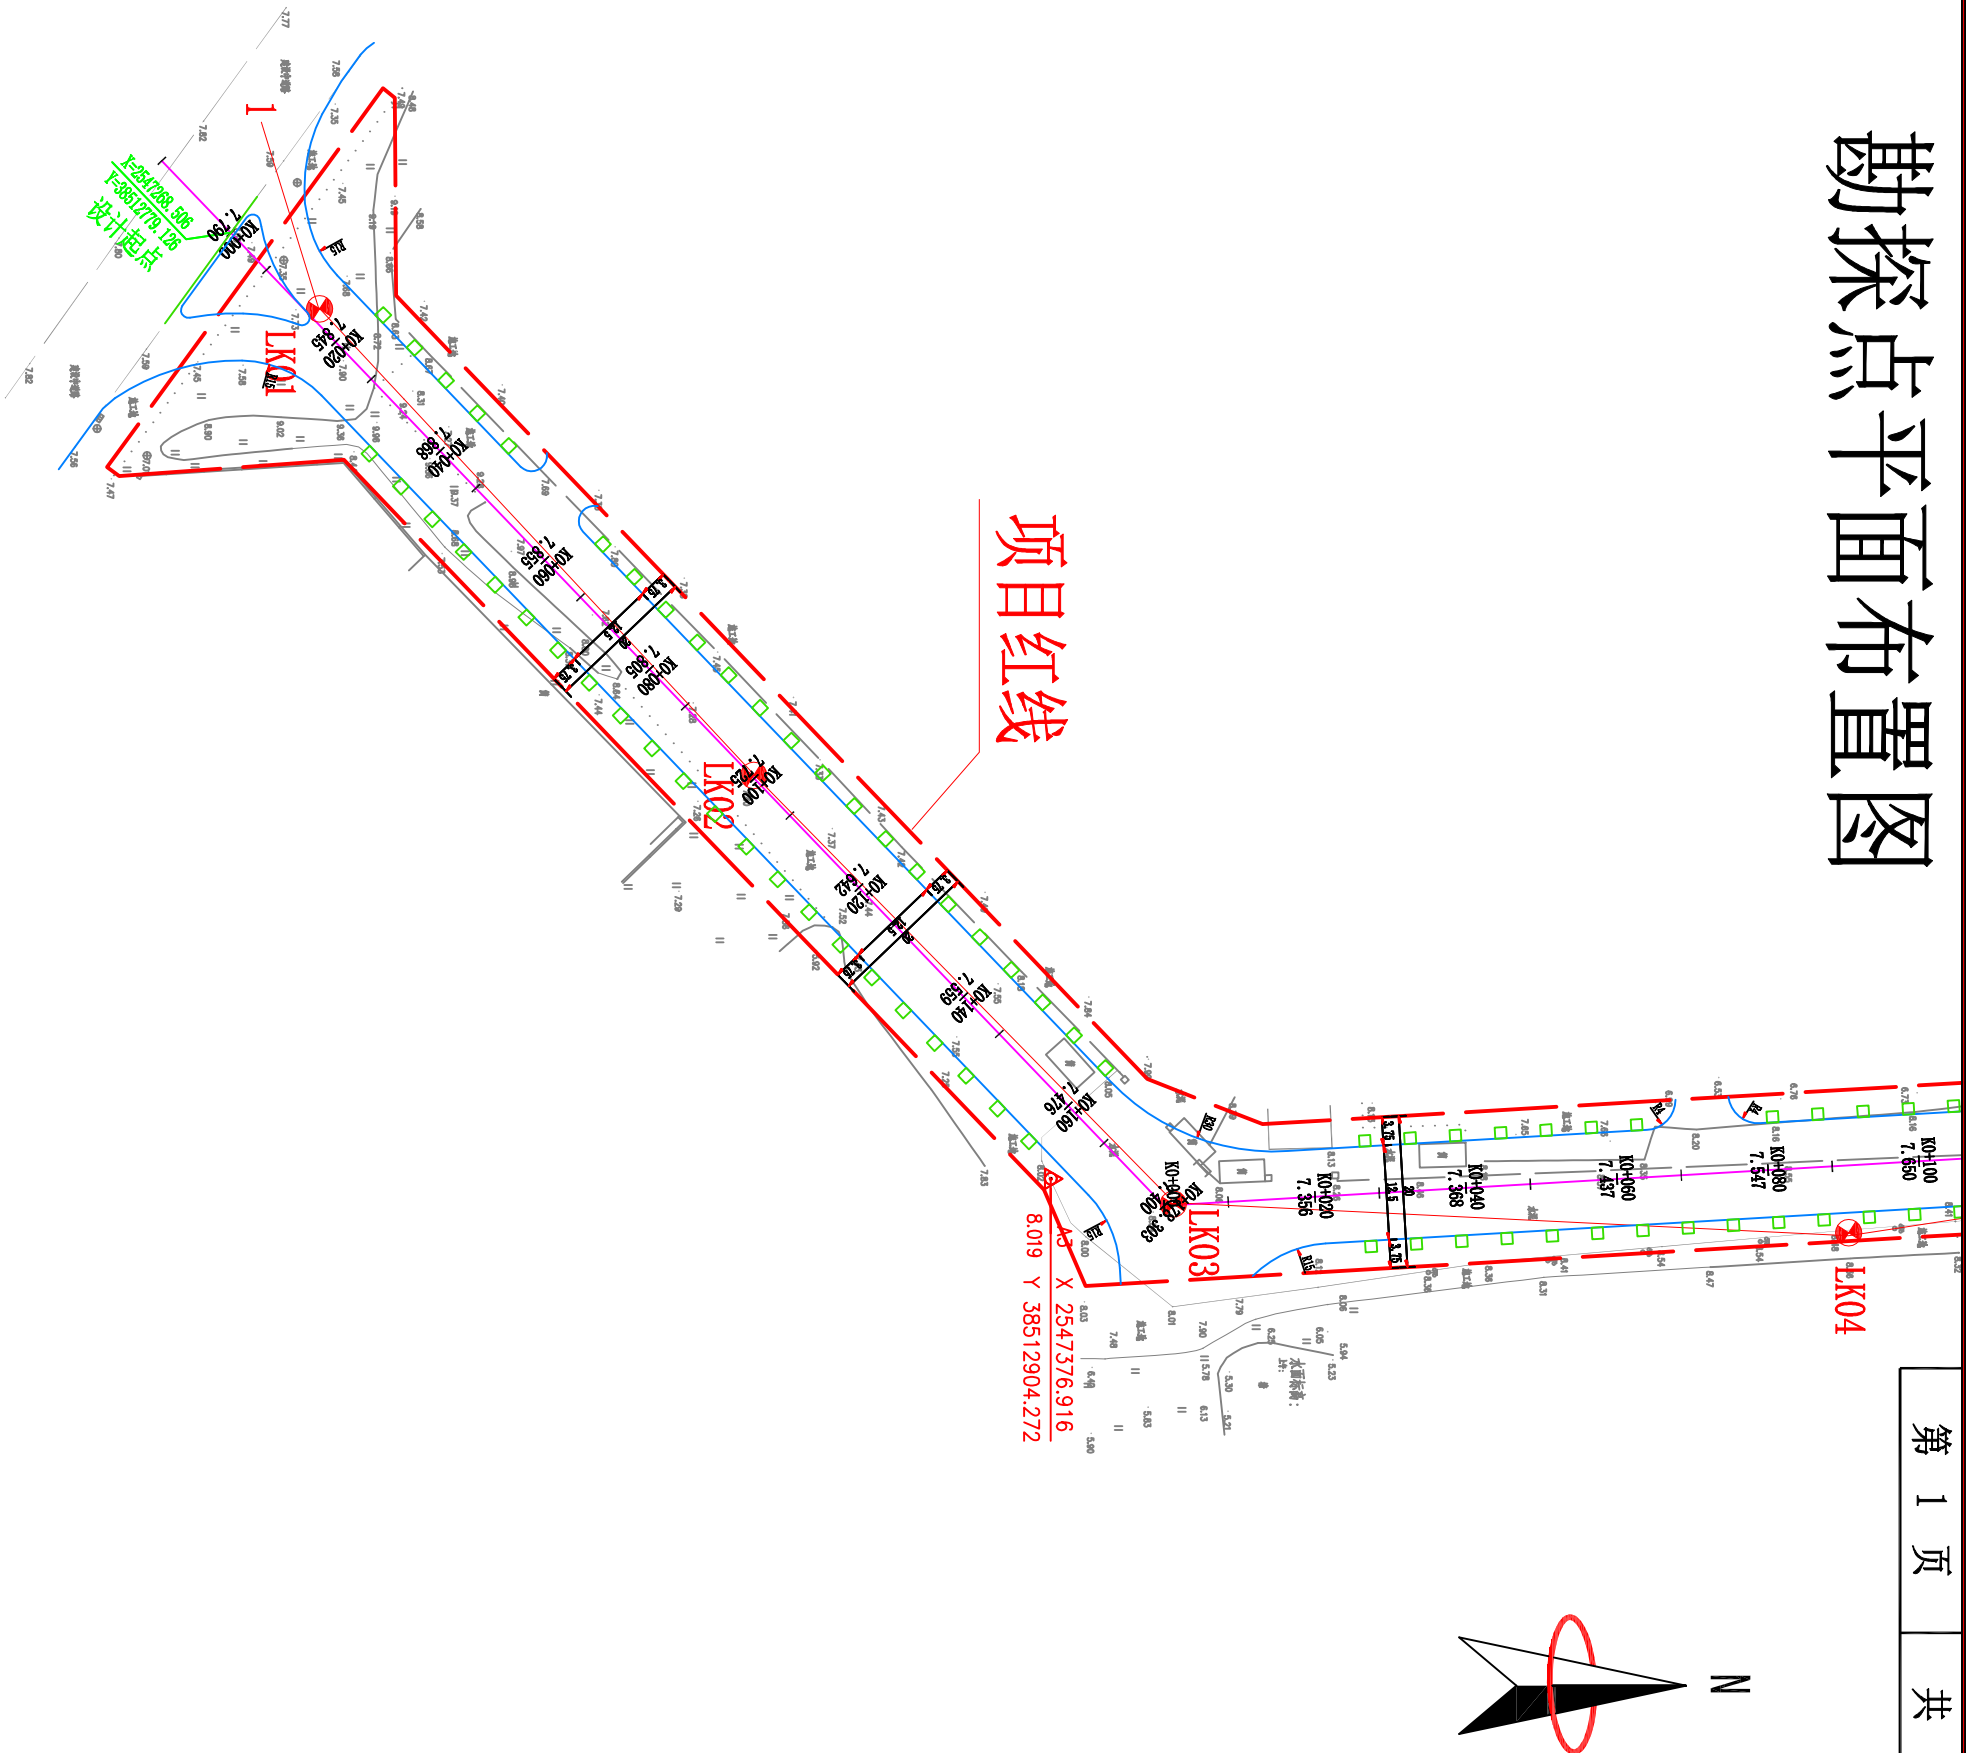

勘探点平面布置图

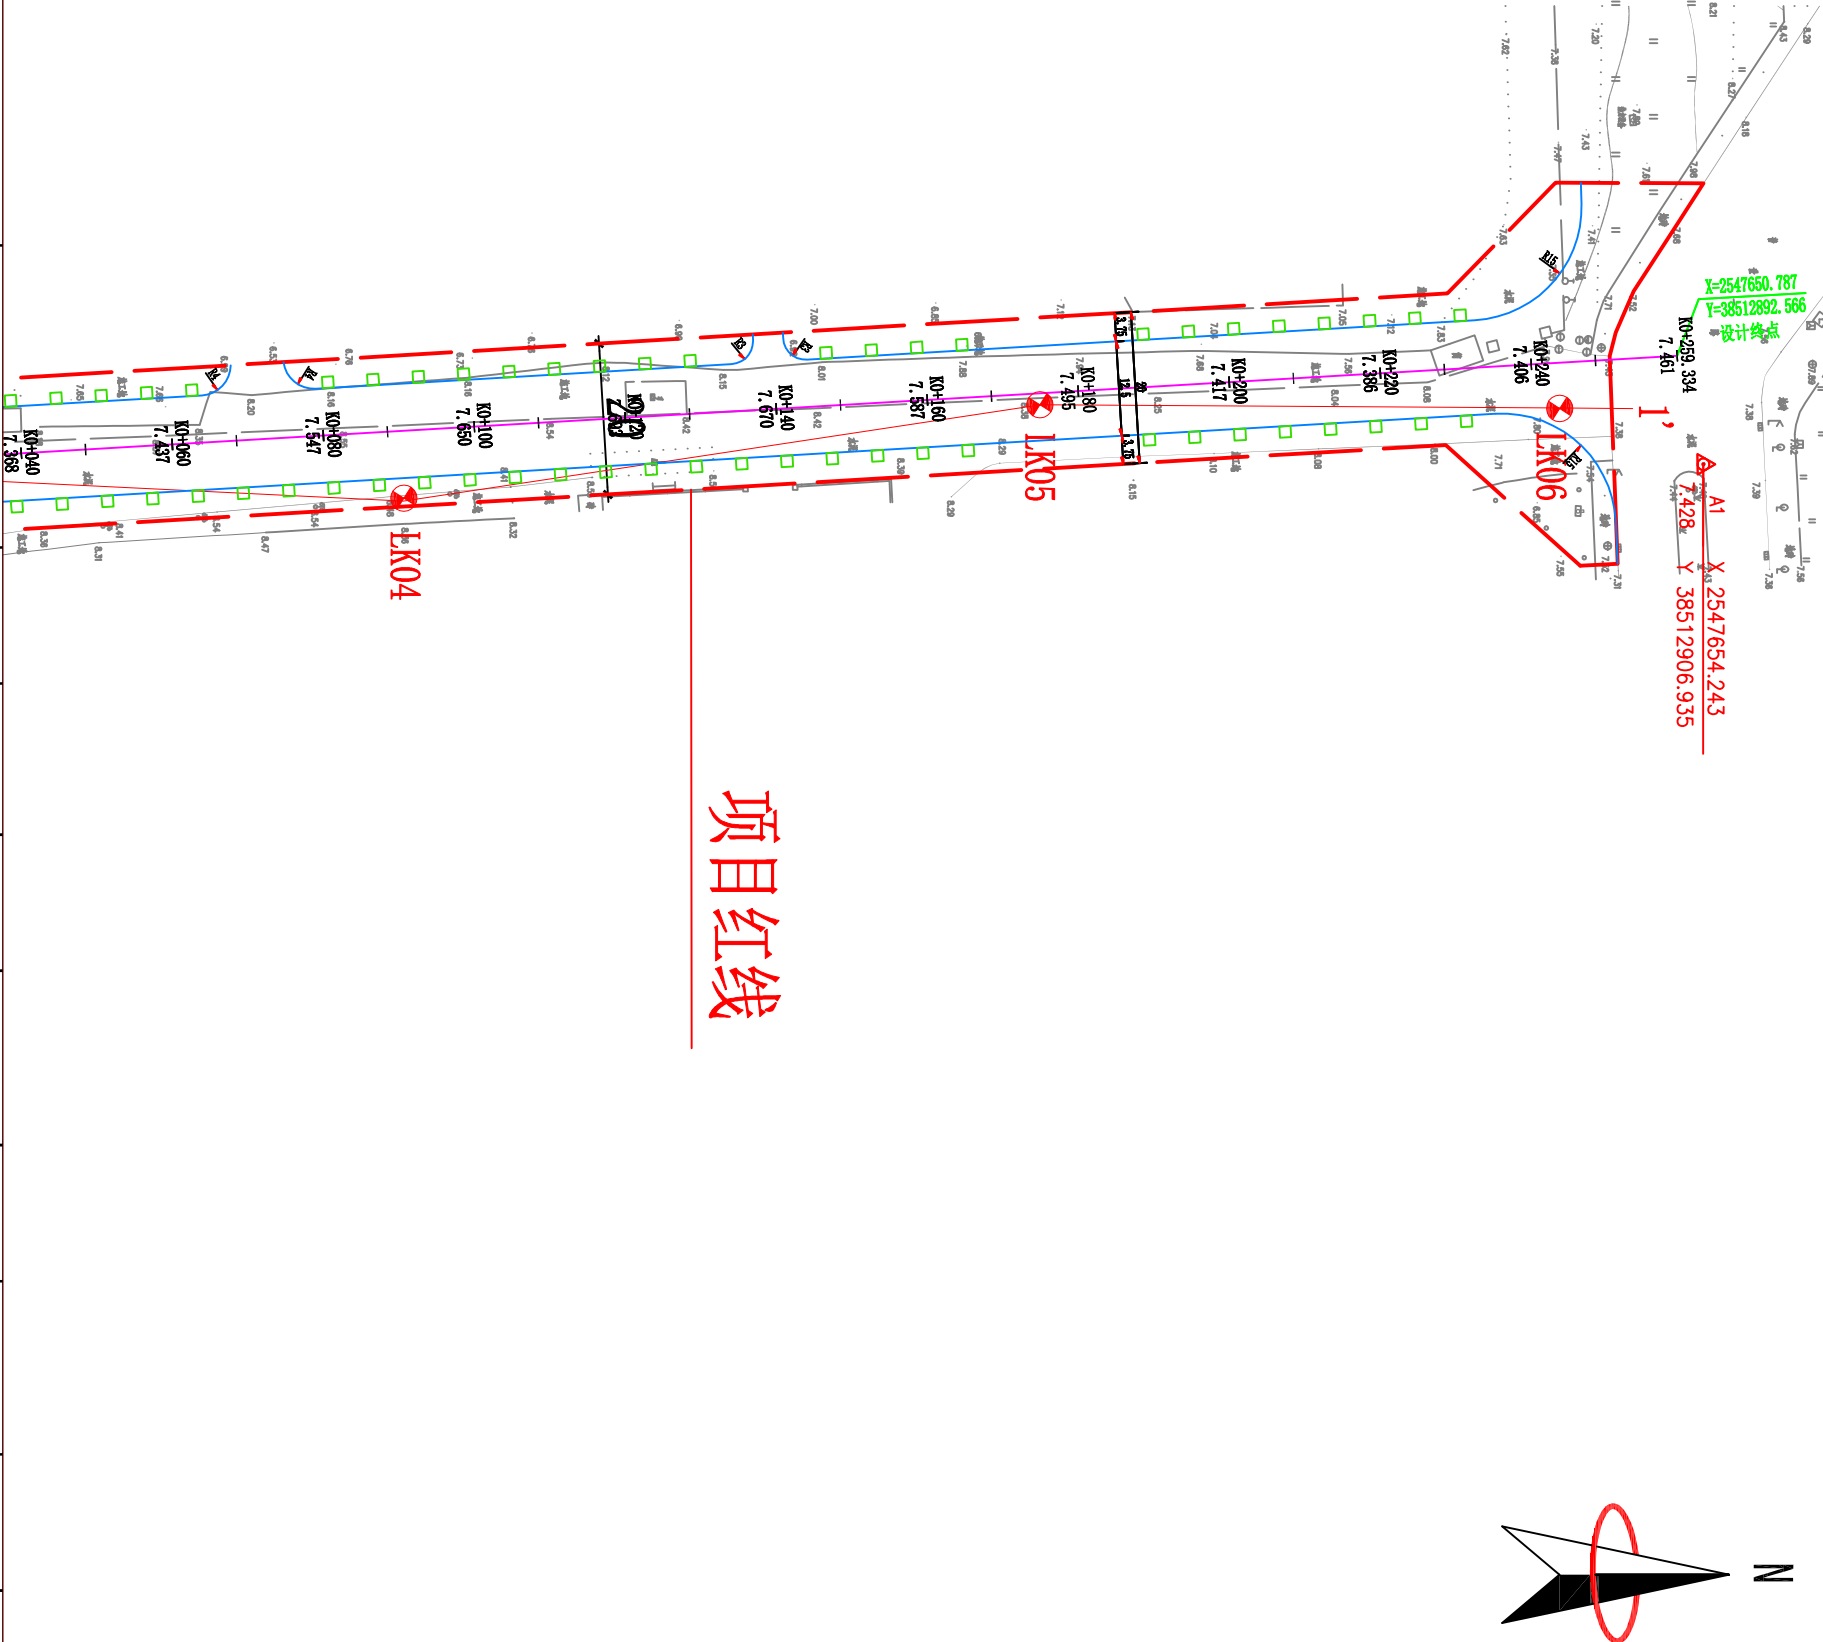

广东中盛市政工程设计有限公司	东莞市桥头镇东太湖产业园规划一路道路工程	比例尺: 1:1000	制图	审核	图号	KC-02	日期	2024.06
----------------	----------------------	-------------	----	----	----	-------	----	---------